

Жер участкагерінің бөтен меншік иелері және жер пайдаланушылары  
Посторонние собственники земельных участков и землепользователи

Жоспардағы № на плане	Жер участкагерінің меншік иелерінің және жер пайдаланушылардың атауы Наименование собственников земельных участков и землепользователей	Колемі, гектар Площадь, га
	Жок нет	

Осы акт жер теліміне құқығын, тұрақты жер пайдалану құқығын беретін актілер  
Жазылатын Кітапта № 151 болып жазылды.

Косымша: жок 01-11-09


Запись о выдаче настоящего акта произведена в книге записей актов на право  
Собственности на земельный участок, право постоянного землепользования  
№ 151 за № 1835 01-11-09 Приложение: нет 01-11-09

Төр: Байырмис  
Василий: Байырмис  
М.О: Байырмис  
М.П:

Шортангы аудандық жер ресурстары басқару  
комитетінің төрағасы  
Председатель Шортандинского районного комитета  
по управлению земельными ресурсами

"23" июля 2004 года Колшкарбаев Б.Б.

Жер участкесінің құқығын тіркеу туралы белгісі.  
Отметка о регистрации права на земельный участок.

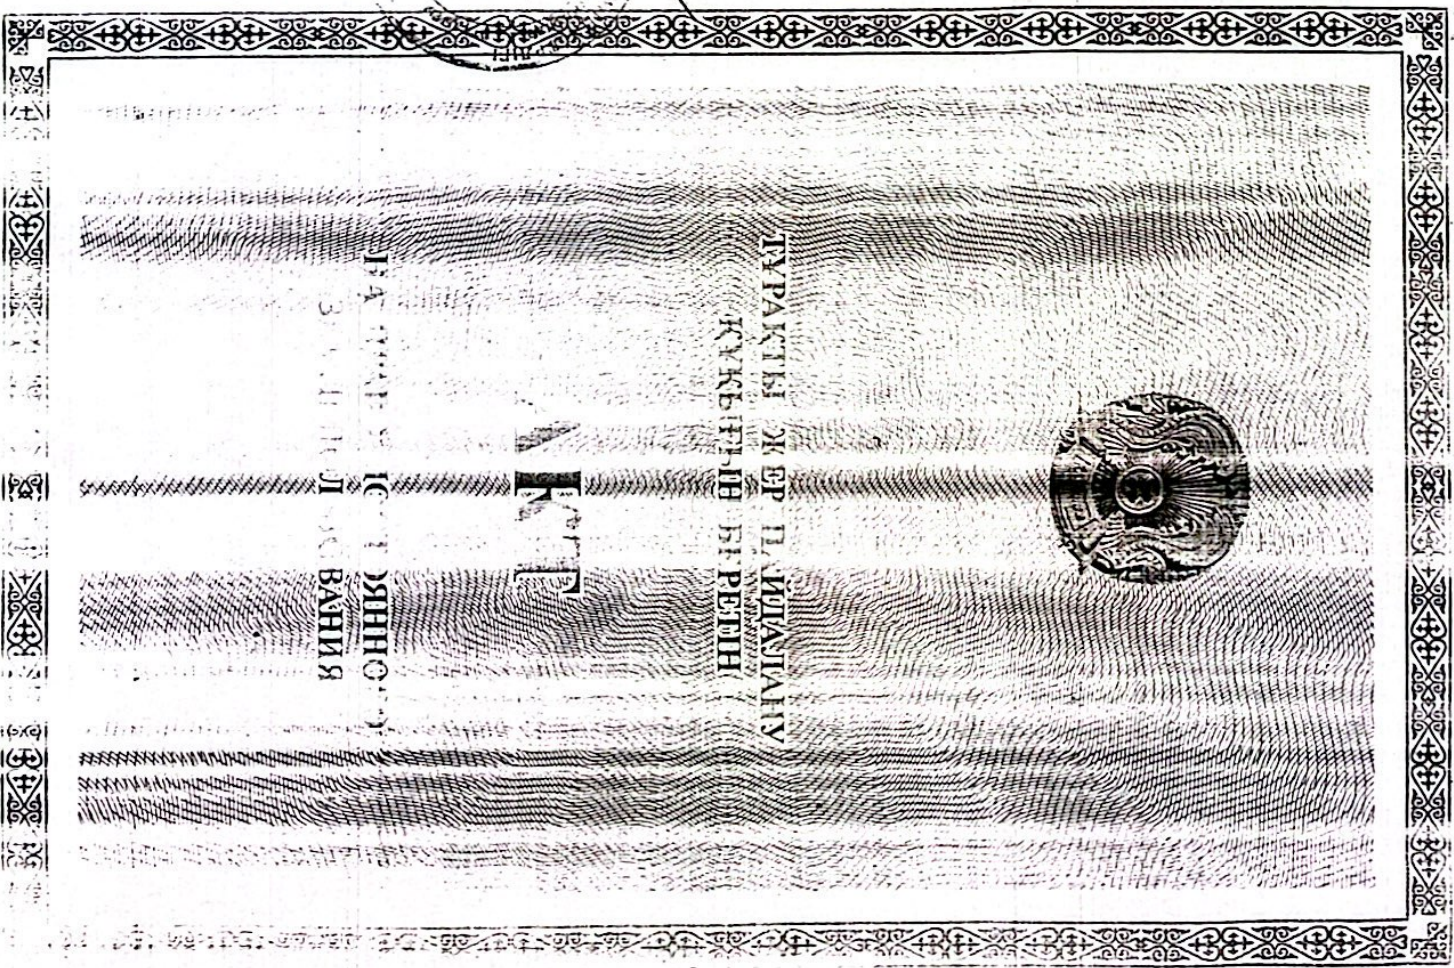



АН № 000844

Жер участкасінің кадастрлік номері 01-012-013-043

Жер пайдаланушы Шортанды аудандық білім бөлімінің «В.П. Кузьмин атандағы Дамсы орта мектебі» мемлекеттік мекемесі, Қазақстан Республикасы, Ақмола облысы, Шортанды ауданы, Дамса селосы, Велижанцев көшесі, 30-үй.

Жер участкасіне тұрақты жер пайдалану құқығы

Жер участкасінің аяны 1,343га.

Жер участкасінің пайдалану нысаны объектіге қызмет көрсету

Жер участкасінің пайдаланушы шектеулер мен ауыртапшылықтар жүйелі объектілерге кіру

Жер участкасінің бөлінілуі бөлінеді


Актінің берілу негізі Шортанды ауданы әкімдігінің 2004 жылғы, 17 наурыздағы, №а-4/53 қаулысы

АН № 000844

Жер участкасінің ЖОСПАРЫ

ПЛАН земельного участка

Участкесінің орналасқан жері Қазақстан Республикасы, Ақмола облысы, Шортанды ауданы, Дамса селосы, Велижанцев көшесі, 30-үй. Местоположение земельного участка Республика Казахстан, Шортандинский район, ул. Велижанцева А.Ф., д.30

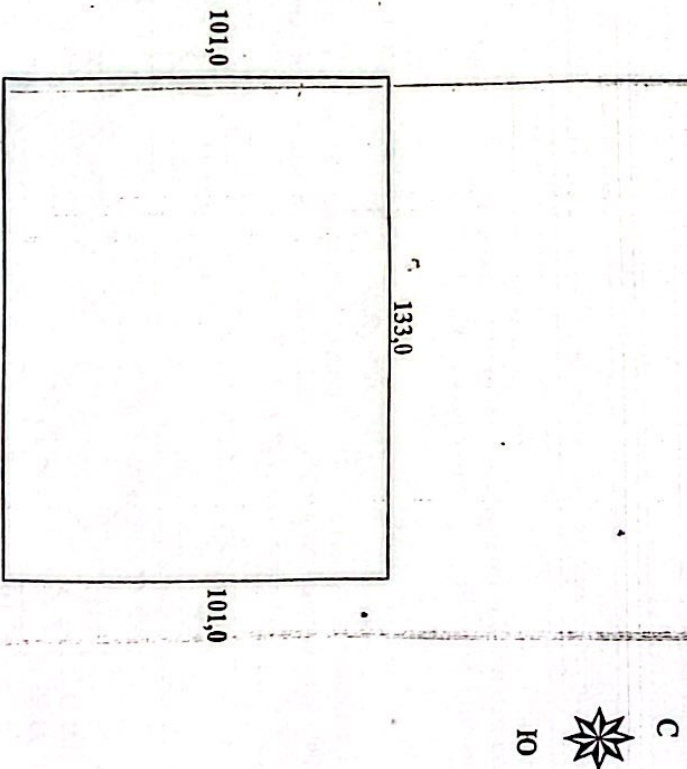

Кадастровый номер земельного участка 01-012-013-043

Землепользователь Государственное Учреждение «Дамсинская средняя школа им. В.П. Кузьмина» отдела образования Шортандинского района, Республика Казахстан, Ақмолинская область, Шортандинский район, село Дамса, ул. Велижанцева А.Ф., д.30

Право постоянного землепользования на земельный участок

Площадь земельного участка 1,343 га.

Целевое назначение земельного участка для обслуживания объекта

Ограничения в использовании и обременения земельного участка доступ к линейным объектам

Делимость земельного участка делимый

Основание выдачи акта Постановление акимата Шортандинского района № а-4/53 от 17 марта 2004года

МАСШТАБ 1:1000